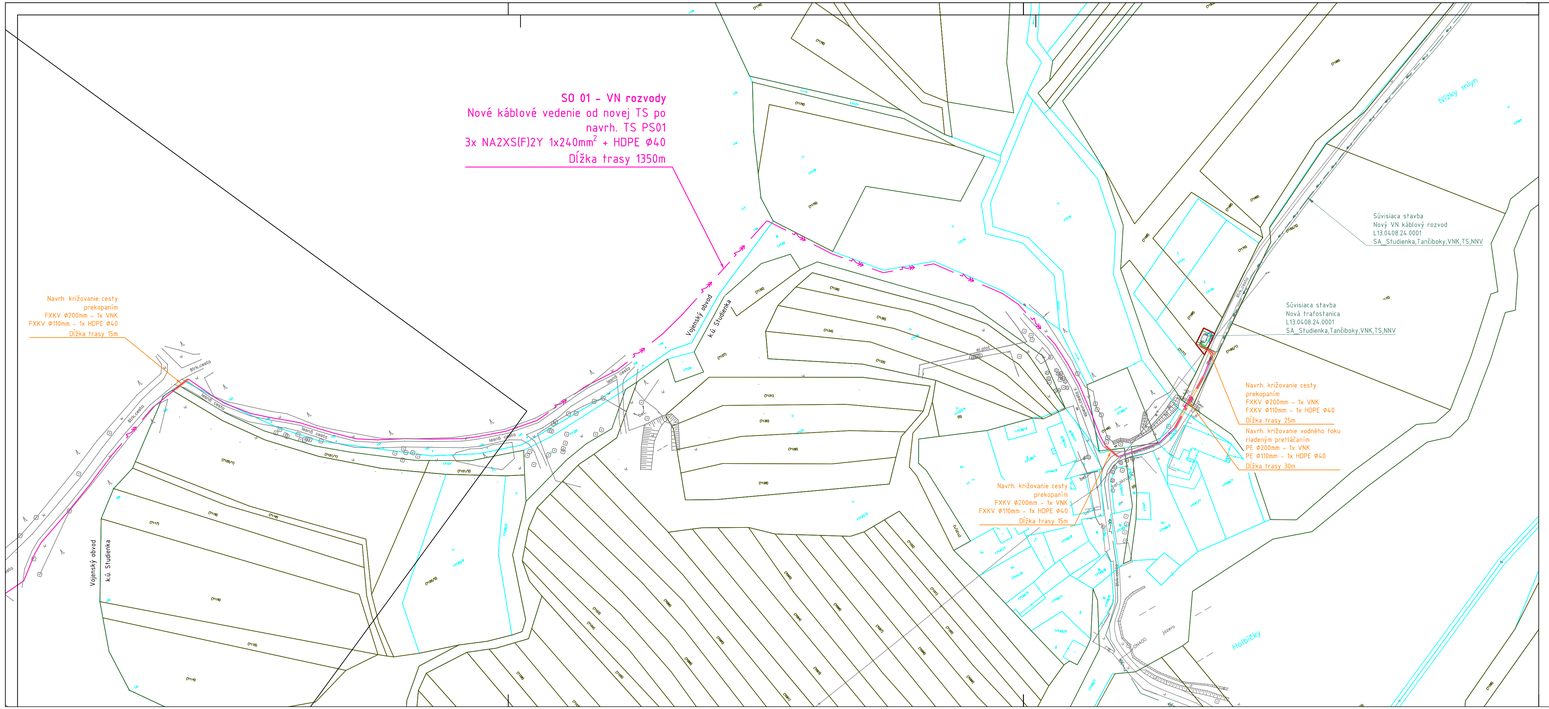

NAPÄŤOVÁ SÚSTAVA	BEZPEČNOSTNÉ OPATRENIA (STN EN 61936-1 8/2011 + OAC 7/2012 + OAC2 6/2013 + ZA1 1/2015 + ZA1 11/2016)	
	OCHRANA PRED DOTYKOM ŽIVÝCH ČASTÍ	OCHRANA V PRÍPADE DOTYKU NEŽIVÝCH ČASTÍ
3 AC 22kV 50Hz IT	MIMO DOSAH	UZEMNENÍM
	OCHRANA PRED ZÁSAHOM ELEKTRICKÝM PRÚDOM (STN 33 2000-4-41 3/2019 + ZA11 10/2020 + ZA12 11/2020 + =01 4/2021)	
	ZÁKLADNÁ OCHRANA	OCHRANA PRI PORUCHE
1/N/PE AC 230V 50Hz TN-S	KRYTOM, IZOLÁCIOU	SAMOČINNÝM ODPOJENÍM NAPÁJANIA
3/PEN AC 400/230V 50Hz TN-C	KRYTOM, IZOLÁCIOU	SAMOČINNÝM ODPOJENÍM NAPÁJANIA
	OCHRANNÉ PÁSMO	
	VZDUŠNÉ VEDENIE	KÁBLOVÉ VEDENIE
3 AC 22kV 50Hz IT	10m OD KRAJNÉHO VODIČA	1m OD OSI VEDENIA
3/PEN AC 400/230V 50Hz TN-C	-	1m OD OSI VEDENIA
UZEMNENIE	3 AC 22kV 50Hz IT	STN EN 50 522 8/2011
	3/PEN AC 400/230V 50Hz TN-C	STN 33 2000-5-54 8/2012 =O=1 7/2016 + ZA11 2/2018 + ZA11 1/2023

LEGENDA:

- NAVRHOVANÉ NN PODZEMNÉ VEDENIE
- NAVRHOVANÉ NN PODZEMNÉ VEDENIE V CHRÁNIČKE / PRETLAK
- NAVRHOVANÉ VN PODZEMNÉ VEDENIE
- NAVRHOVANÉ VN PODZEMNÉ VEDENIE V CHRÁNIČKE / PRETLAK
- EXISTUJÚCE NADZEMNÉ NN VEDENIE
- EXISTUJÚCE NADZEMNÉ VN VEDENIE
- EXISTUJÚCE IS - PLYNOVOD
- EXISTUJÚCE IS - VODOVOD
- EXISTUJÚCE IS - SLABOPRÚDOVÉ PODZEMNÉ VEDENIE
- HRANICA KATASTRÁLNEHO ÚZEMIA
- KATASTER "C"
- KATASTER "E"
- NAVRHOVANÁ ROZPOJOVACIA A ISTIACA SKRŇA VRIS VO VYHOTOVENÍ DN VRÁTANE ÚZEMNENIA ZEMNACIM PÁSKOM FeZn 30/4mm ULOŽENÝM V SÚBEHU S VYMEDZANÝM VEDENÍM
- EXISTUJÚCI BET. PODPERNÝ BOD

POZNÁMKA:

- NEODDELITEĽNOU SÚČASŤOU PROJEKTOVEJ DOKUMENTÁCIE JE TECHNICKÁ SPRÁVA.
- KAŽDÚ ODCHYLKU OD PROJEKTU JE POTREBNÉ PRERIOKOVAŤ S GENERÁLNYM PROJEKTANTOM.
- DODÁVATEĽ STAVBY MUSÍ PREŠTUDOVAŤ CELÚ PROJEKTOVÚ DOKUMENTÁCIU. V PRÍPADE ZISTENIA NEDOSTATKOV NA NE UPOZORNÍŤ. PRED KAŽDÝM REALIZAČNÝM PROCESOM PREŠTUDOVAŤ DOTKNUTÉ, SÚVISIACE ČASTI PROJEKTOVEJ DOKUMENTÁCIE.
- PRESNÁ TRASA KÁBLOVÉHO VEDENIA SA URČÍ PRED REALIZÁCIOU PO VYTÝČENÍ VŠETKÝCH INŽINIERSKYCH SIETÍ A HRANÍC POZEMKOV.
- PRI SÚBEHU A KRÍŽOVANÍ INŽINIERSKYCH SIETÍ BUDÚ DODRŽANÉ ODSTUPY DEFINOVANÉ PODĽA STN.
- PRI KRÍŽOVANÍ VJAZDOV NA POZEMKY A MIESTNYCH KOMUNIKÁCII KÁBLE ULOŽIŤ DO CHRÁNIČKY FXKV.

VÝKRESOVÁ SKLADBA:

Mierka 1:20.000

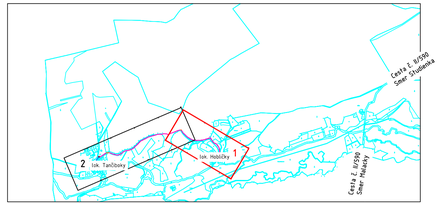

Dokumentácia pre územné rozhodnutie a stavebné povolenie

MI. ZHOTOVITEĽ: LIV-EPI, s.r.o. Trenčianska 56/F 821 09 Bratislava		Táto dokumentácia je duševným majetkom zhotoviteľov. Žiadna časť tejto dokumentácie nesmie byť reprodukovaná alebo použitá bez ich písomného povolenia.

ZMENA:		VYDANIE:	DÁTUM:	PARÉ Č.
a	d			
b	c			
	b			
	a			

NÁZOV ZÁKAZKY: L13.0408.24.0001 SA_Studienka, Tančiboky II, VNK, TS, NNV		TECH. ČASŤ: ING. DUŠAN DRŽÍK	DÁTUM: 05/2024
		VYPRACOVAL: ING. DUŠAN DRŽÍK	MIERKA: 1:1000
INVESTOR: ZÁPADOSLOVENSKÁ DISTRIBUČNÁ Čulenova 6 816 47 BRATISLAVA		KONTROLOVAL: ING. DUŠAN DRŽÍK	
		SCHVÁLIL: ING. DUŠAN DRŽÍK	POČET AL: 5x
SO-PS: SO 01, SO 02, PS 01	STUPEŇ PD: DUR + DSP	ARCHÍVNE ČÍSLO: 240715-UC0010-04	ZMENA: -
NÁZOV VÝKRESU: SITUÁCIA STAVBY - ČASŤ 1		LIST: 1 / LISTOV: 1 / DEC: B.ČLH	
		240715-UC0010-04-PS.dwg	