



Detail osadenia transformačnej stanice:

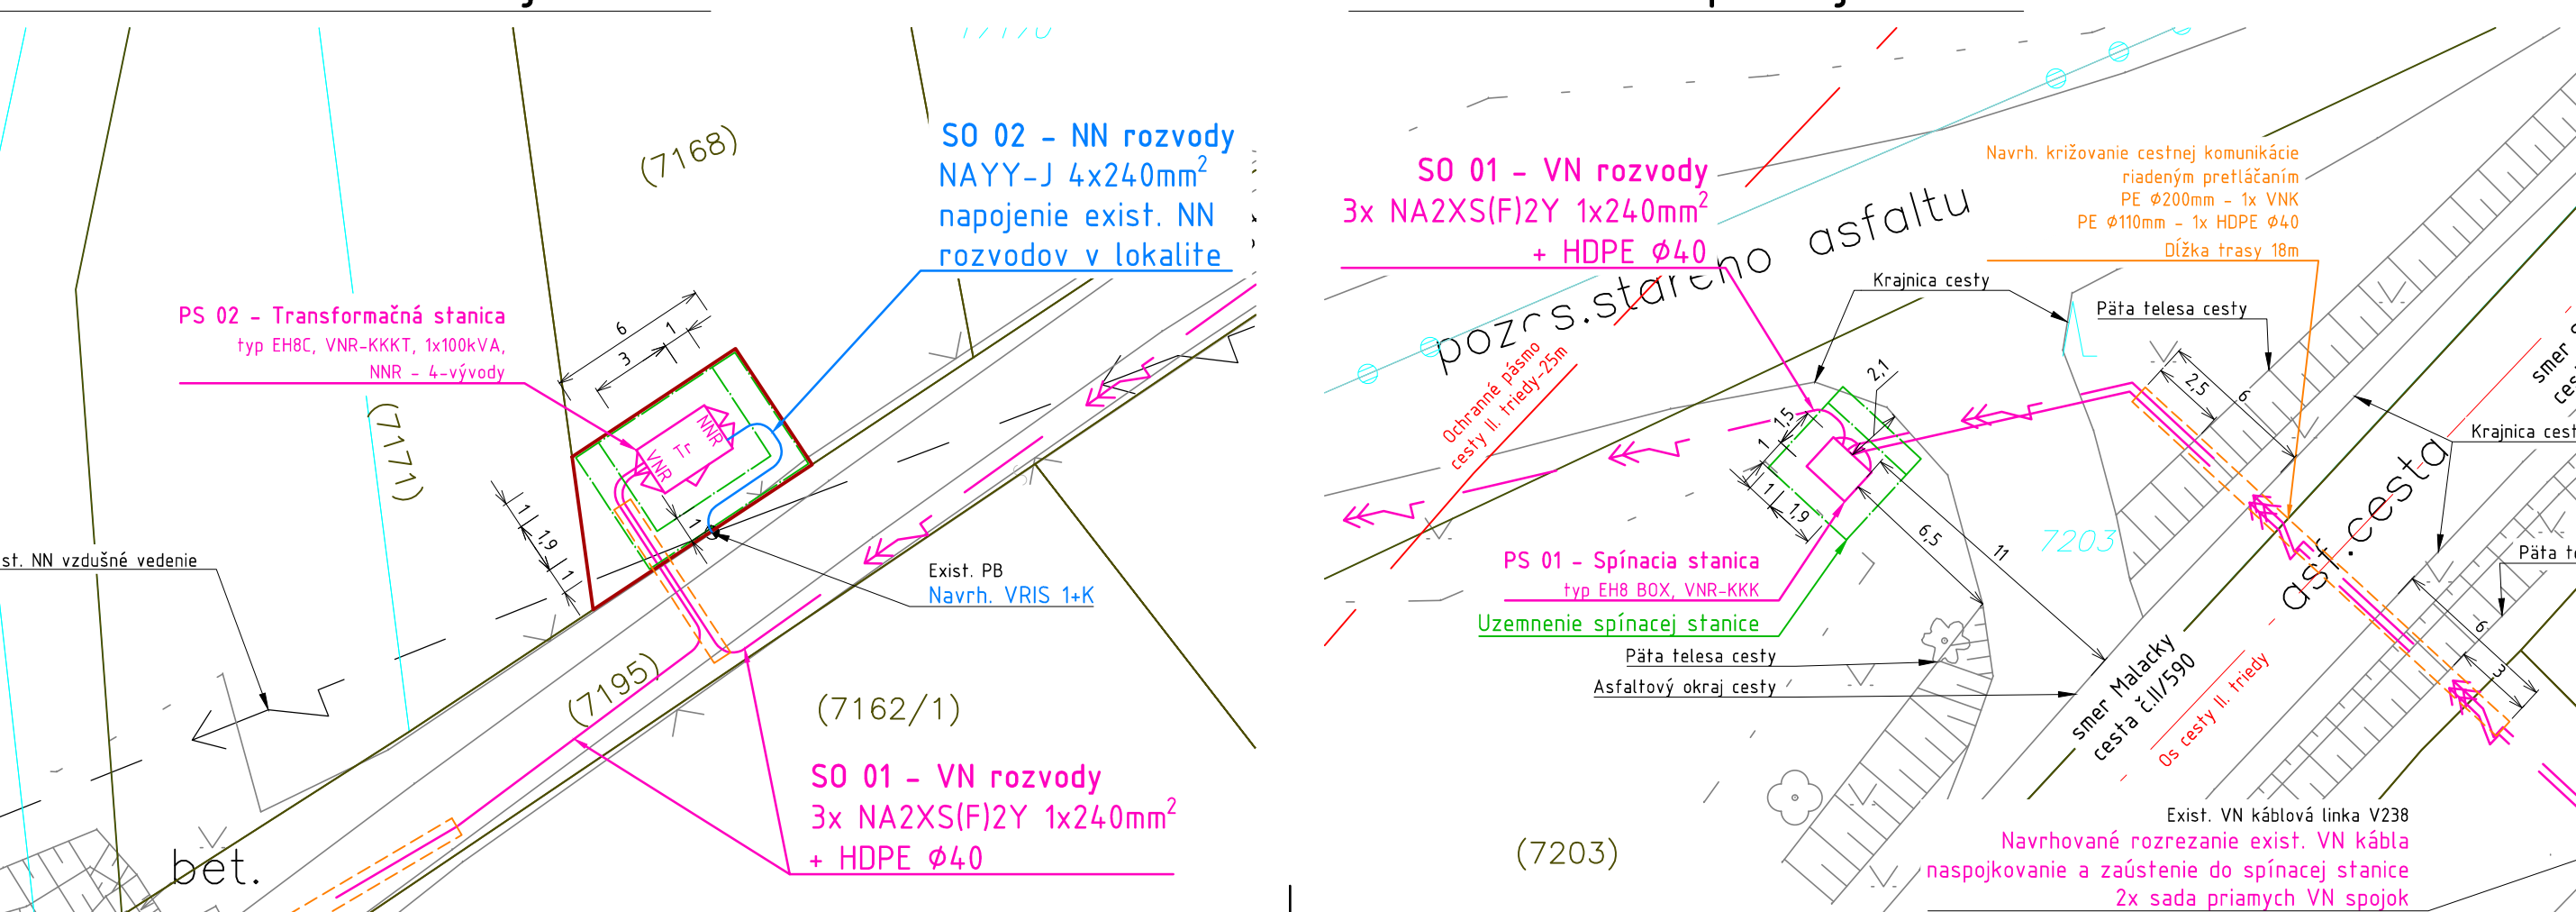

Detail osadenia spínacej stanice:

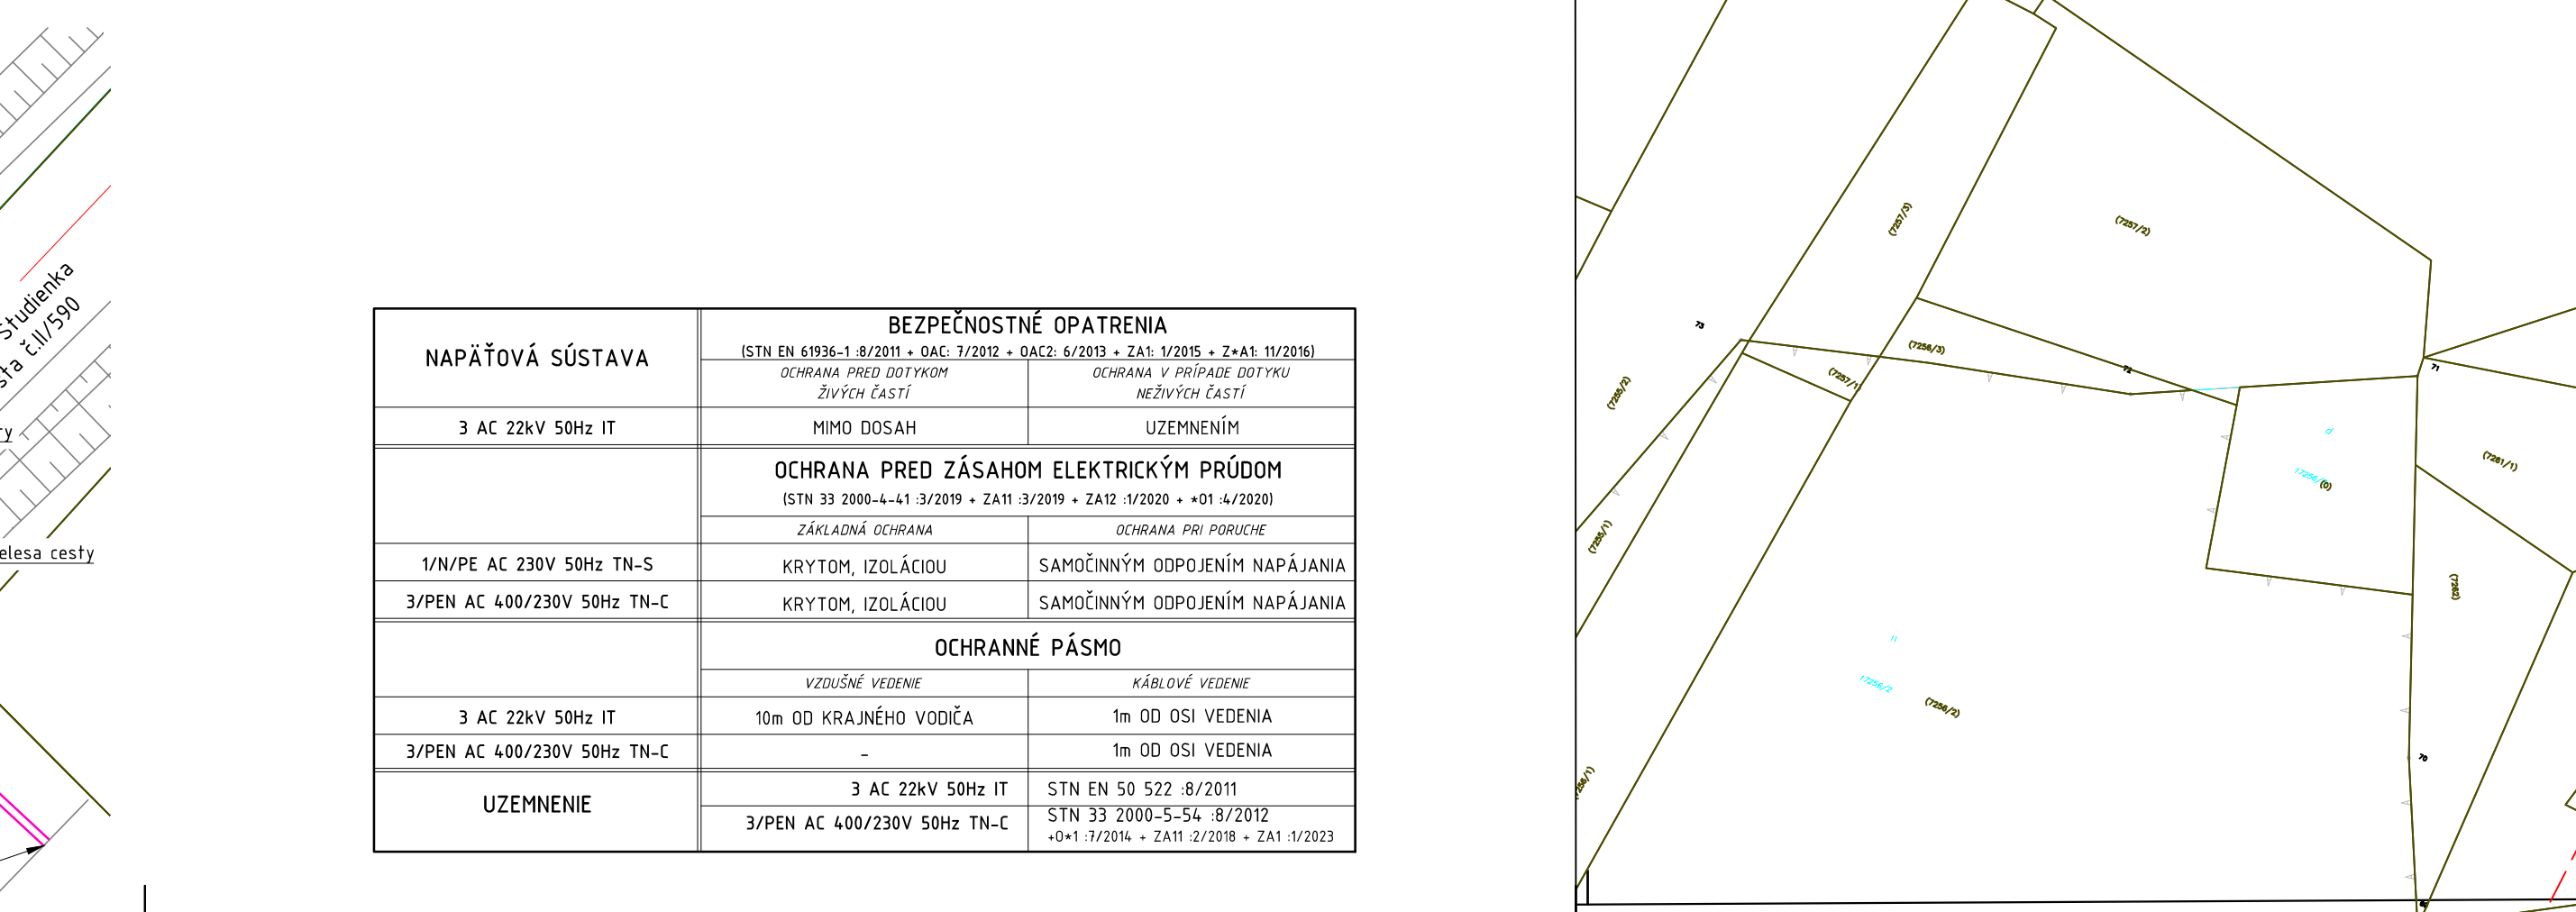

LEGENDA:

- NAVROVÁNE NN PODZEMNÉ VEDENIE
- NAVROVÁNE NN PODZEMNÉ VEDENIE V CHRÁŇKE / PRETLAK
- NAVROVÁNE VN PODZEMNÉ VEDENIE
- NAVROVÁNE VN PODZEMNÉ VEDENIE V CHRÁŇKE / PRETLAK
- EXISTUJÚCE NADZEMNÉ NN VEDENIE
- EXISTUJÚCE IS - PLYNOVOD
- EXISTUJÚCE IS - VODOVOD
- EXISTUJÚCE IS - SLABOPRÚDOVÉ PODZEMNÉ VEDENIE
- HRANICA KATASTRÁLNEHO ÚZEMIA
- OS EXISTUJÚCEJ KOMUNIKÁCIE
- CHRÁNENÉ PÁSMO EXISTUJÚCEJ KOMUNIKÁCIE
- KATASTER "C"
- KATASTER "A" ROZPOZDVOJACIA A ISTIACA SKRŇA VRIS VO VÝHOTOVENÍ DŇ
- VRÁTANE UZEMENIA ZEMNÝMI PÁSKOM FeZn 30/4mm ULOŽENÝM V SÚBEHU
- S VYHŇAVANÝM VEDENÍM
- EXISTUJÚCI BET. PODPERNÝ BOD

POZNÁMKY:

- NEODDELITELNÁ SÚČASŤ PROJEKTOVEJ DOKUMENTÁCIE JE TECHNICKÁ SPRÁVA.
- KÁŽDÝ ODCHYLKU OD PROJEKTU JE POTREBNÉ PREROKOVÁŤ S GENERÁLNYM PROJEKTANTOM.
- DODÁVATEL STAVBY MUSÍ PREŠTUDOVAŤ CELÚ PROJEKTOVÚ DOKUMENTÁCIU V PRÍPADE ZISTENIA NEODSTÁTKOV NA NE UPOZORNIŤ. PRED KAŽDÝM REALIZAČNÝM PROCESOM PREŠTUDOVAŤ DOTKNUTÉ, SÚVISIACE ČASŤI PROJEKTOVEJ DOKUMENTÁCIE.
- PRESNÁ TRASA KÁBLOVÉHO VEDENIA SA URČÍ PRED REALIZÁCIOU PO VYTYČENÍ VŠETČICH INŽENÝRSKÝCH SIETÍ A HRANÍC POZEMKOV.
- PRI SÚBEHU A KRÍŽOVANÍ INŽENÝRSKÝCH SIETÍ BÚDÚ DOODRŽANÉ ODSTUPY DEFINOVANÉ PODLA STN.
- PRI KRÍŽOVANÍ VJAZDOV NA POZEMKY A Miestnych komunikácií káble uložiť do chráničky FKKV.

Dokumentácia pre územné rozhodnutie a stavebné povolenie

HL. ZHOTOVITEL:	LIV-EPI, s.r.o. Trenčianska 56/E 821 09 Bratislava	Táto dokumentácia je duševným majetkom zhotoviteľa. Žiadna časť tejto dokumentácie nesmie byť zverejňovaná alebo použitá bez ich písomného povolenia.
Č. ZÁK.:	13.04.08.24.0002	DAŤUM:
SA Studenka, Tančiboky, VNK, TS, NNV		05/2024
INVESTOR:	SA Studenka, Tančiboky, VNK, TS, NNV	PRÍLOHA:
SO-PS:	SO 01, SO 02, PS 01	1:1000
NAZOV VÝKRESU:	SITUÁCIA STAVBY	POČET AL: 9x
STUPEN PD:	ARCHIVNÉ ČÍSLO: 240718-UC0010-04	ZHŤAŤ:
LIST: 1	LISTOV: 1	DC: 8/CLH
240718-UC0010-03.04.05.dwg		