
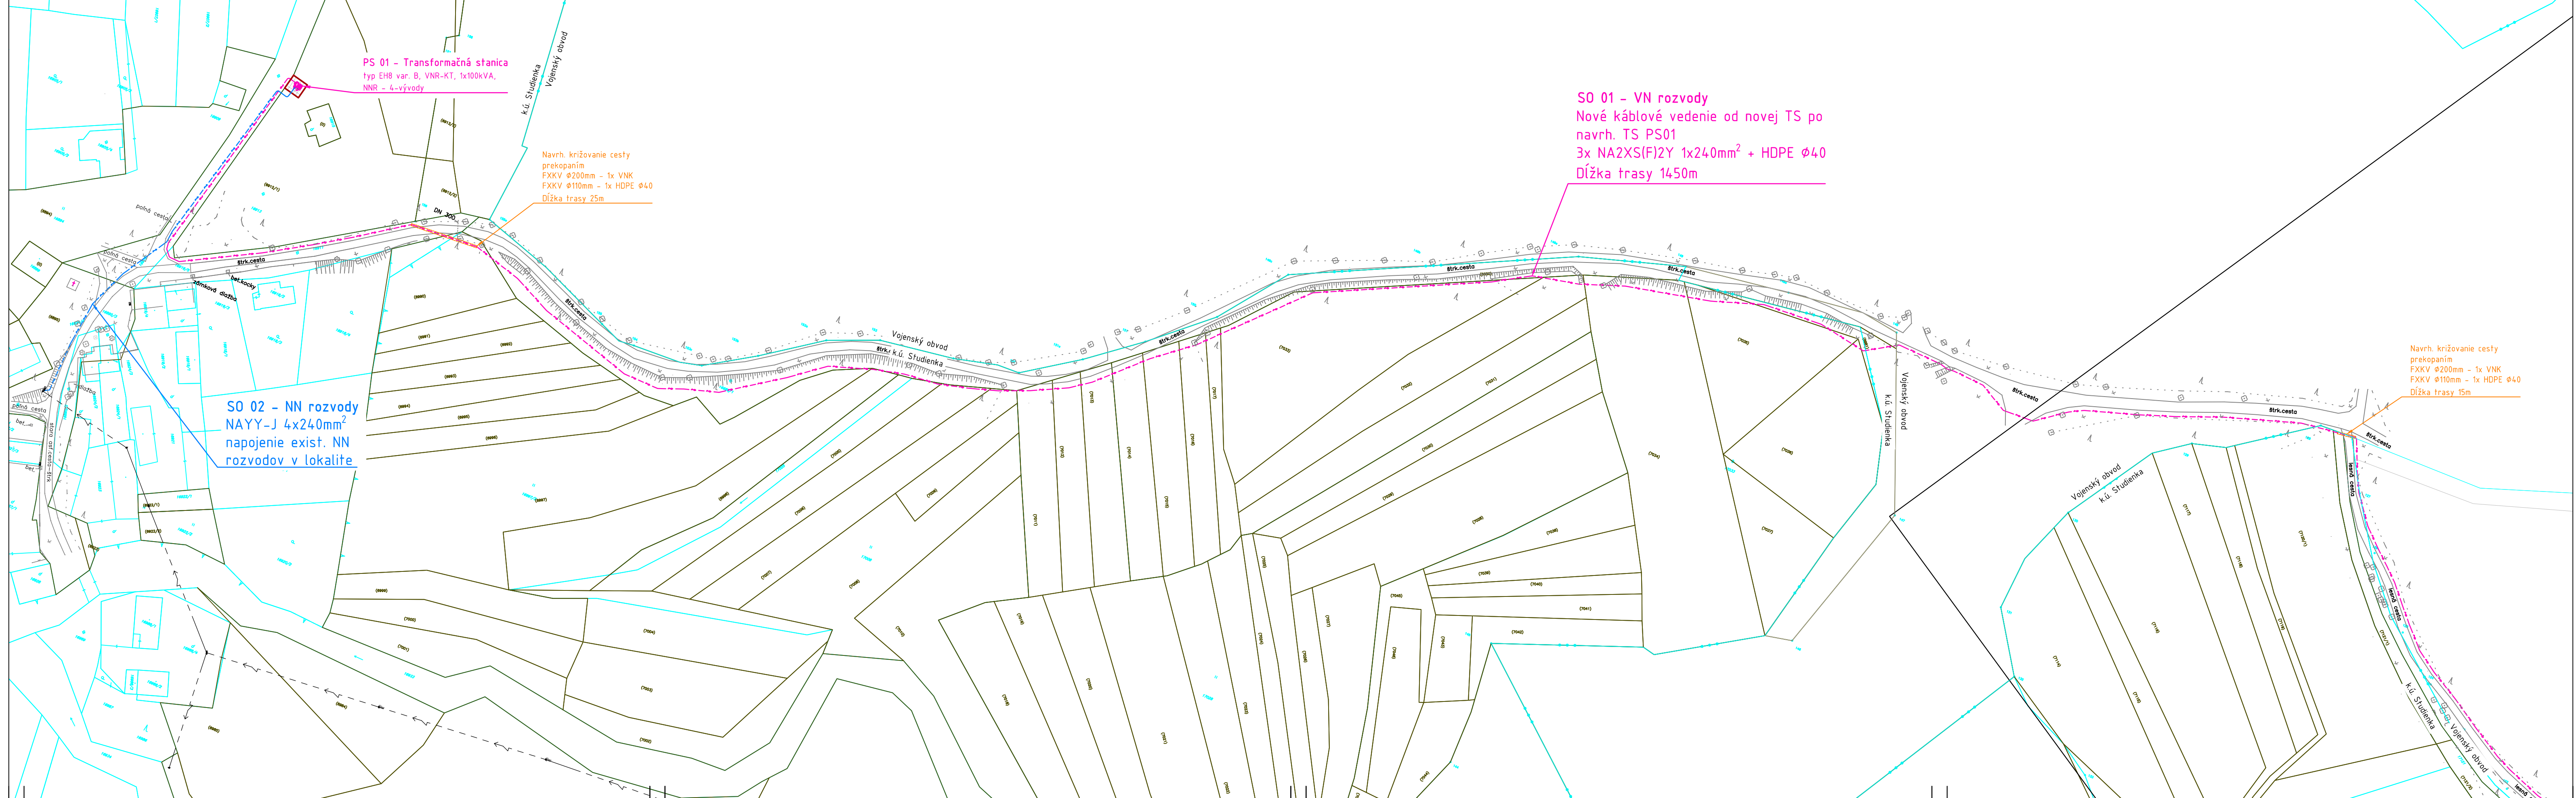


Detail osadenia transformačnej stanice:

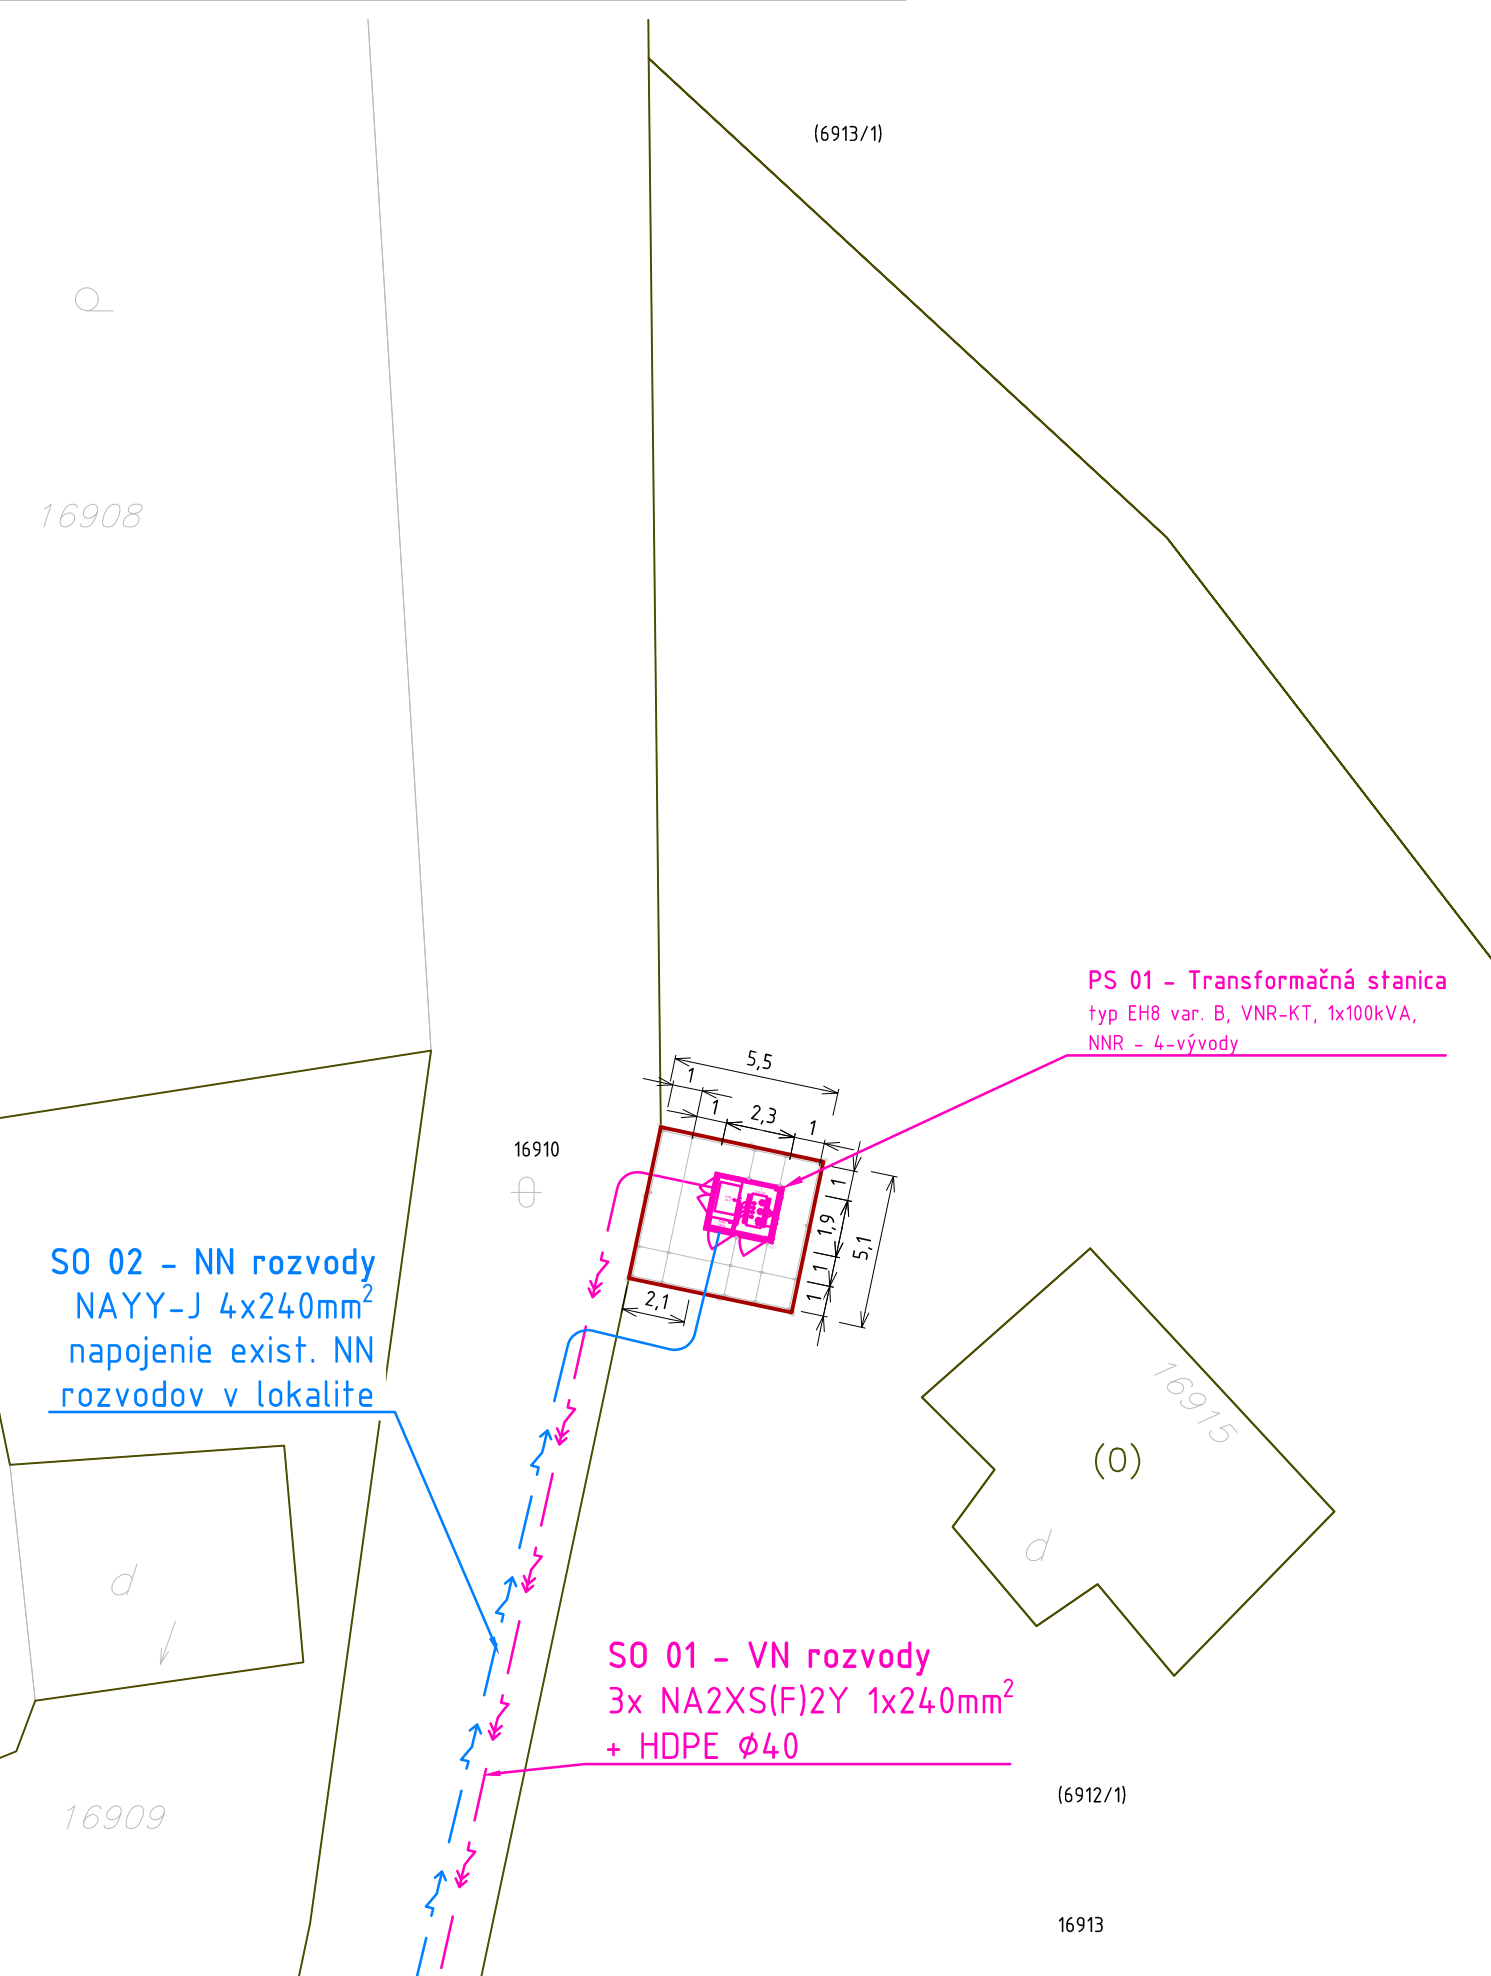

NAPÁŤOVÁ SÚSTAVA	BEZPEČNOSTNÉ OPATRENIA	
	ISTN EN 61936-1-8/2011 - OAC 1/2012 + OAC 6/2013 + ZAT 1/2015 + ZAT 11/2016	ISTN EN 61936-1-8/2011 - OAC 1/2012 + OAC 6/2013 + ZAT 1/2015 + ZAT 11/2016
3 AC 22kV 50Hz IT	MIMO DOSAH	UZEMNENÍM
	OCHRANA PRED ZÁSACHOM ELEKTRICKÝM PRÚDOM	
	ISTN 33 2000-4-41-3/2019 + ZAT 1/2019 + ZAT 11/2020 + *01-4/2020	ISTN 33 2000-4-41-3/2019 + ZAT 1/2019 + ZAT 11/2020 + *01-4/2020
1/N/PE AC 230V 50Hz TN-S	KRYTOM, IZOLÁCIU	SAMOČINNÝM ODPOJENÍM NAPÁJANIA
3/PEN AC 400/230V 50Hz TN-C	KRYTOM, IZOLÁCIU	SAMOČINNÝM ODPOJENÍM NAPÁJANIA
	OCHRANNÉ PÁSMO	
	VZDUŠNÉ VEDENIE	KÁBLOVÉ VEDENIE
3 AC 22kV 50Hz IT	10m OD KRAJNEHO VODIČA	1m OD OSI VEDENIA
3/PEN AC 400/230V 50Hz TN-C	-	1m OD OSI VEDENIA
UZEMNENIE	3 AC 22kV 50Hz IT	STN EN 50 522-8/2011
	3/PEN AC 400/230V 50Hz TN-C	STN 33 2000-5-54-8/2012 + 01-1/2014 + ZAT 1/2019 + ZAT 11/2020 + ZAT 11/2023


LEGENDA:

- NAVROVANÉ NN PODZEMNÉ VEDENIE
- NAVROVANÉ NN PODZEMNÉ VEDENIE V CHRÁNIČKE / PRETLAK
- NAVROVANÉ VN PODZEMNÉ VEDENIE
- NAVROVANÉ VN PODZEMNÉ VEDENIE V CHRÁNIČKE / PRETLAK
- EXISTUJÚCE NADZEMNÉ VN VEDENIE
- EXISTUJÚCE NADZEMNÉ VN VEDENIE
- EXISTUJÚCE IS - PLYNOVOD
- EXISTUJÚCE IS - VODOVOD
- EXISTUJÚCE IS - SLABOPRÚDOVÉ PODZEMNÉ VEDENIE
- HRANICA KATASTRÁLNEHO ÚZEMIA
- KATASTER "C"
- KATASTER "E"
- NAVROVANÁ ROZPOJOVACIA A ISTIACA SKRÍŇA VRIS VO VYHOTOVENÍ DIN
- VRÁTANE UZEMNENIA ZEMNÍACIM PÁSIKOM FeZn 30/4mm ULOŽENÝM V SÚBEHU S VYMIEŇANÝM VEDENÍM
- EXISTUJÚCI BET. PODPERNÝ BOD

POZNÁMKA:

- NEODDELITEĽNOU SÚČASŤOU PROJEKTOVEJ DOKUMENTÁCIE JE TECHNICKÁ SPRÁVA.
- KAŽDÝ ODCHYLKU OD PROJEKTU JE POTREBNÉ PREROKOVAŤ S GENERÁLNYM PROJEKTANTOM.
- DODÁVATEĽ STAVBY MUSÍ PREŠTUDOVAŤ CÉLU PROJEKTOVÚ DOKUMENTÁCIU V PRÍPADE ZISTENIA NEDOSTATKOV NA NE UPOZORNÍŤ. PRED KAŽDÝM REALIZAČNÝM PROCESOM PREŠTUDOVAŤ DOTKNUTÉ, SÚVISIACE ČASŤI PROJEKTOVEJ DOKUMENTÁCIE.
- PRESNÁ TRASA KÁBLOVÉHO VEDENIA SA URČÍ PRED REALIZÁCIU PO VYTÝČENÍ VŠETKÝCH INŽINIERSKÝCH SIETÍ A HRANÍC POZEMKOV.
- PRI SÚBEHU A KRÍŽOVANÍ INŽINIERSKÝCH SIETÍ BUDÚ DOORZANÉ ODSTUPY DEFINOVANÉ PODĽA STN.
- PRI KRÍŽOVANÍ VJAZDOV NA POZEMKY A MESTNÝCH KOMUNIKÁCIÍ KÁBLE ULOŽÍŤ DO CHRÁNIČKY FXKV.

VÝKRESOVÁ SKLADBA:

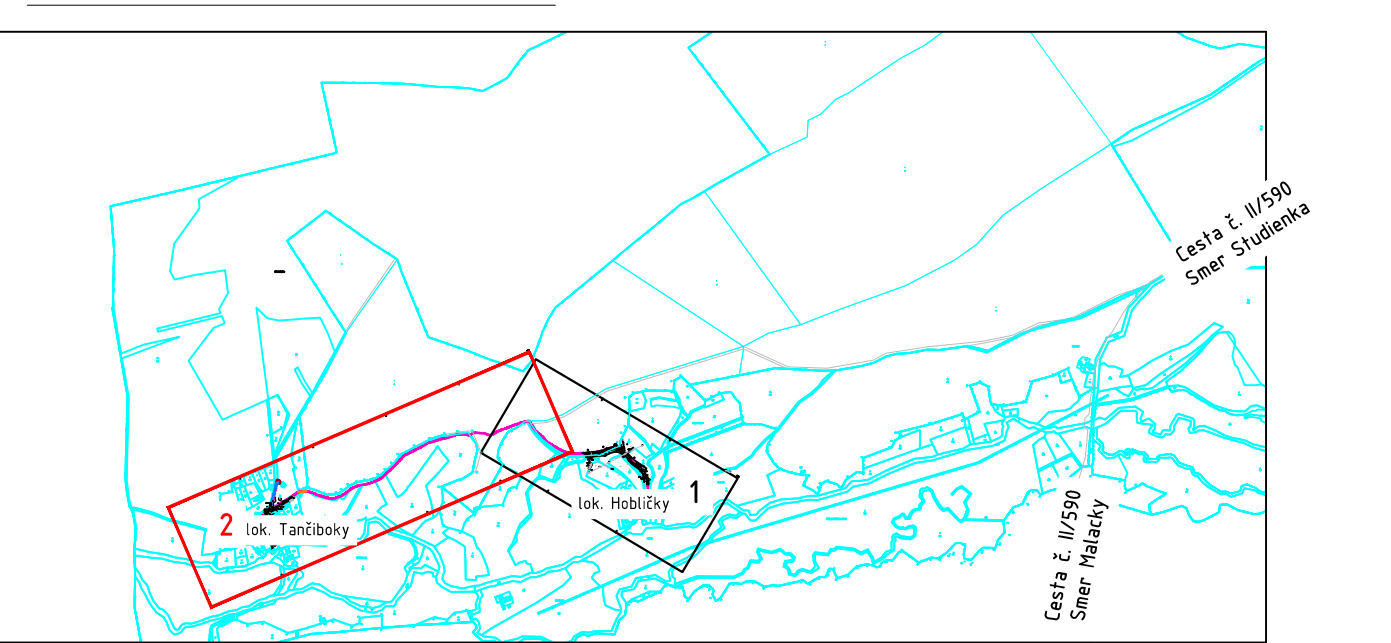

Dokumentácia pre územné rozhodnutie a stavebné povolenie

HL. ZHOTOVITEĽ: LIV-EPI, s.r.o. Trenčianska 56/F 821 09 Bratislava		Táto dokumentácia je duševným majetkom zhotoviteľov. Žiadna časť tejto dokumentácie nesmie byť reprodukována alebo použitá bez ich písomného povolenia.	
ZMENA	VÝKRES	DĽUH	PARA
d			
c			
b			
a			
NÁZOV ŽÁKAŽKY: L13.0408.24.0001 SA _Studienka, Tančiboky II, VNK, TS, NNV		TECH. ČASŤ: ING. DUŠAN DRŽÍK	DAŤUM: 05/2024
VYPRACOVAL: ING. DUŠAN DRŽÍK		KONTROLOVAL: ING. DUŠAN DRŽÍK	MIERKA: 1:1000
INVESTOR: ZAPADOSLOVENSKÁ DISTRIBUČNÁ a.s. Číslo 6 810 47 BRATISLAVA		SCHVÁLIL: ING. DUŠAN DRŽÍK	POČET A4: 7x
SO-PS: SO 01, SO 02, PS 01		STUPEN PD: DUR + DSP	ARCHIVNE ČÍSLO: 240715-UC0010-05
NÁZOV VÝKRESU: SITUÁCIA STAVBY - ČASŤ 2		LIST: 1	LISTOV: 1
		DEC: &CLH	ZMENA: -
240715-UC0010-04_05_zmena polohy TS.dwg			